


665

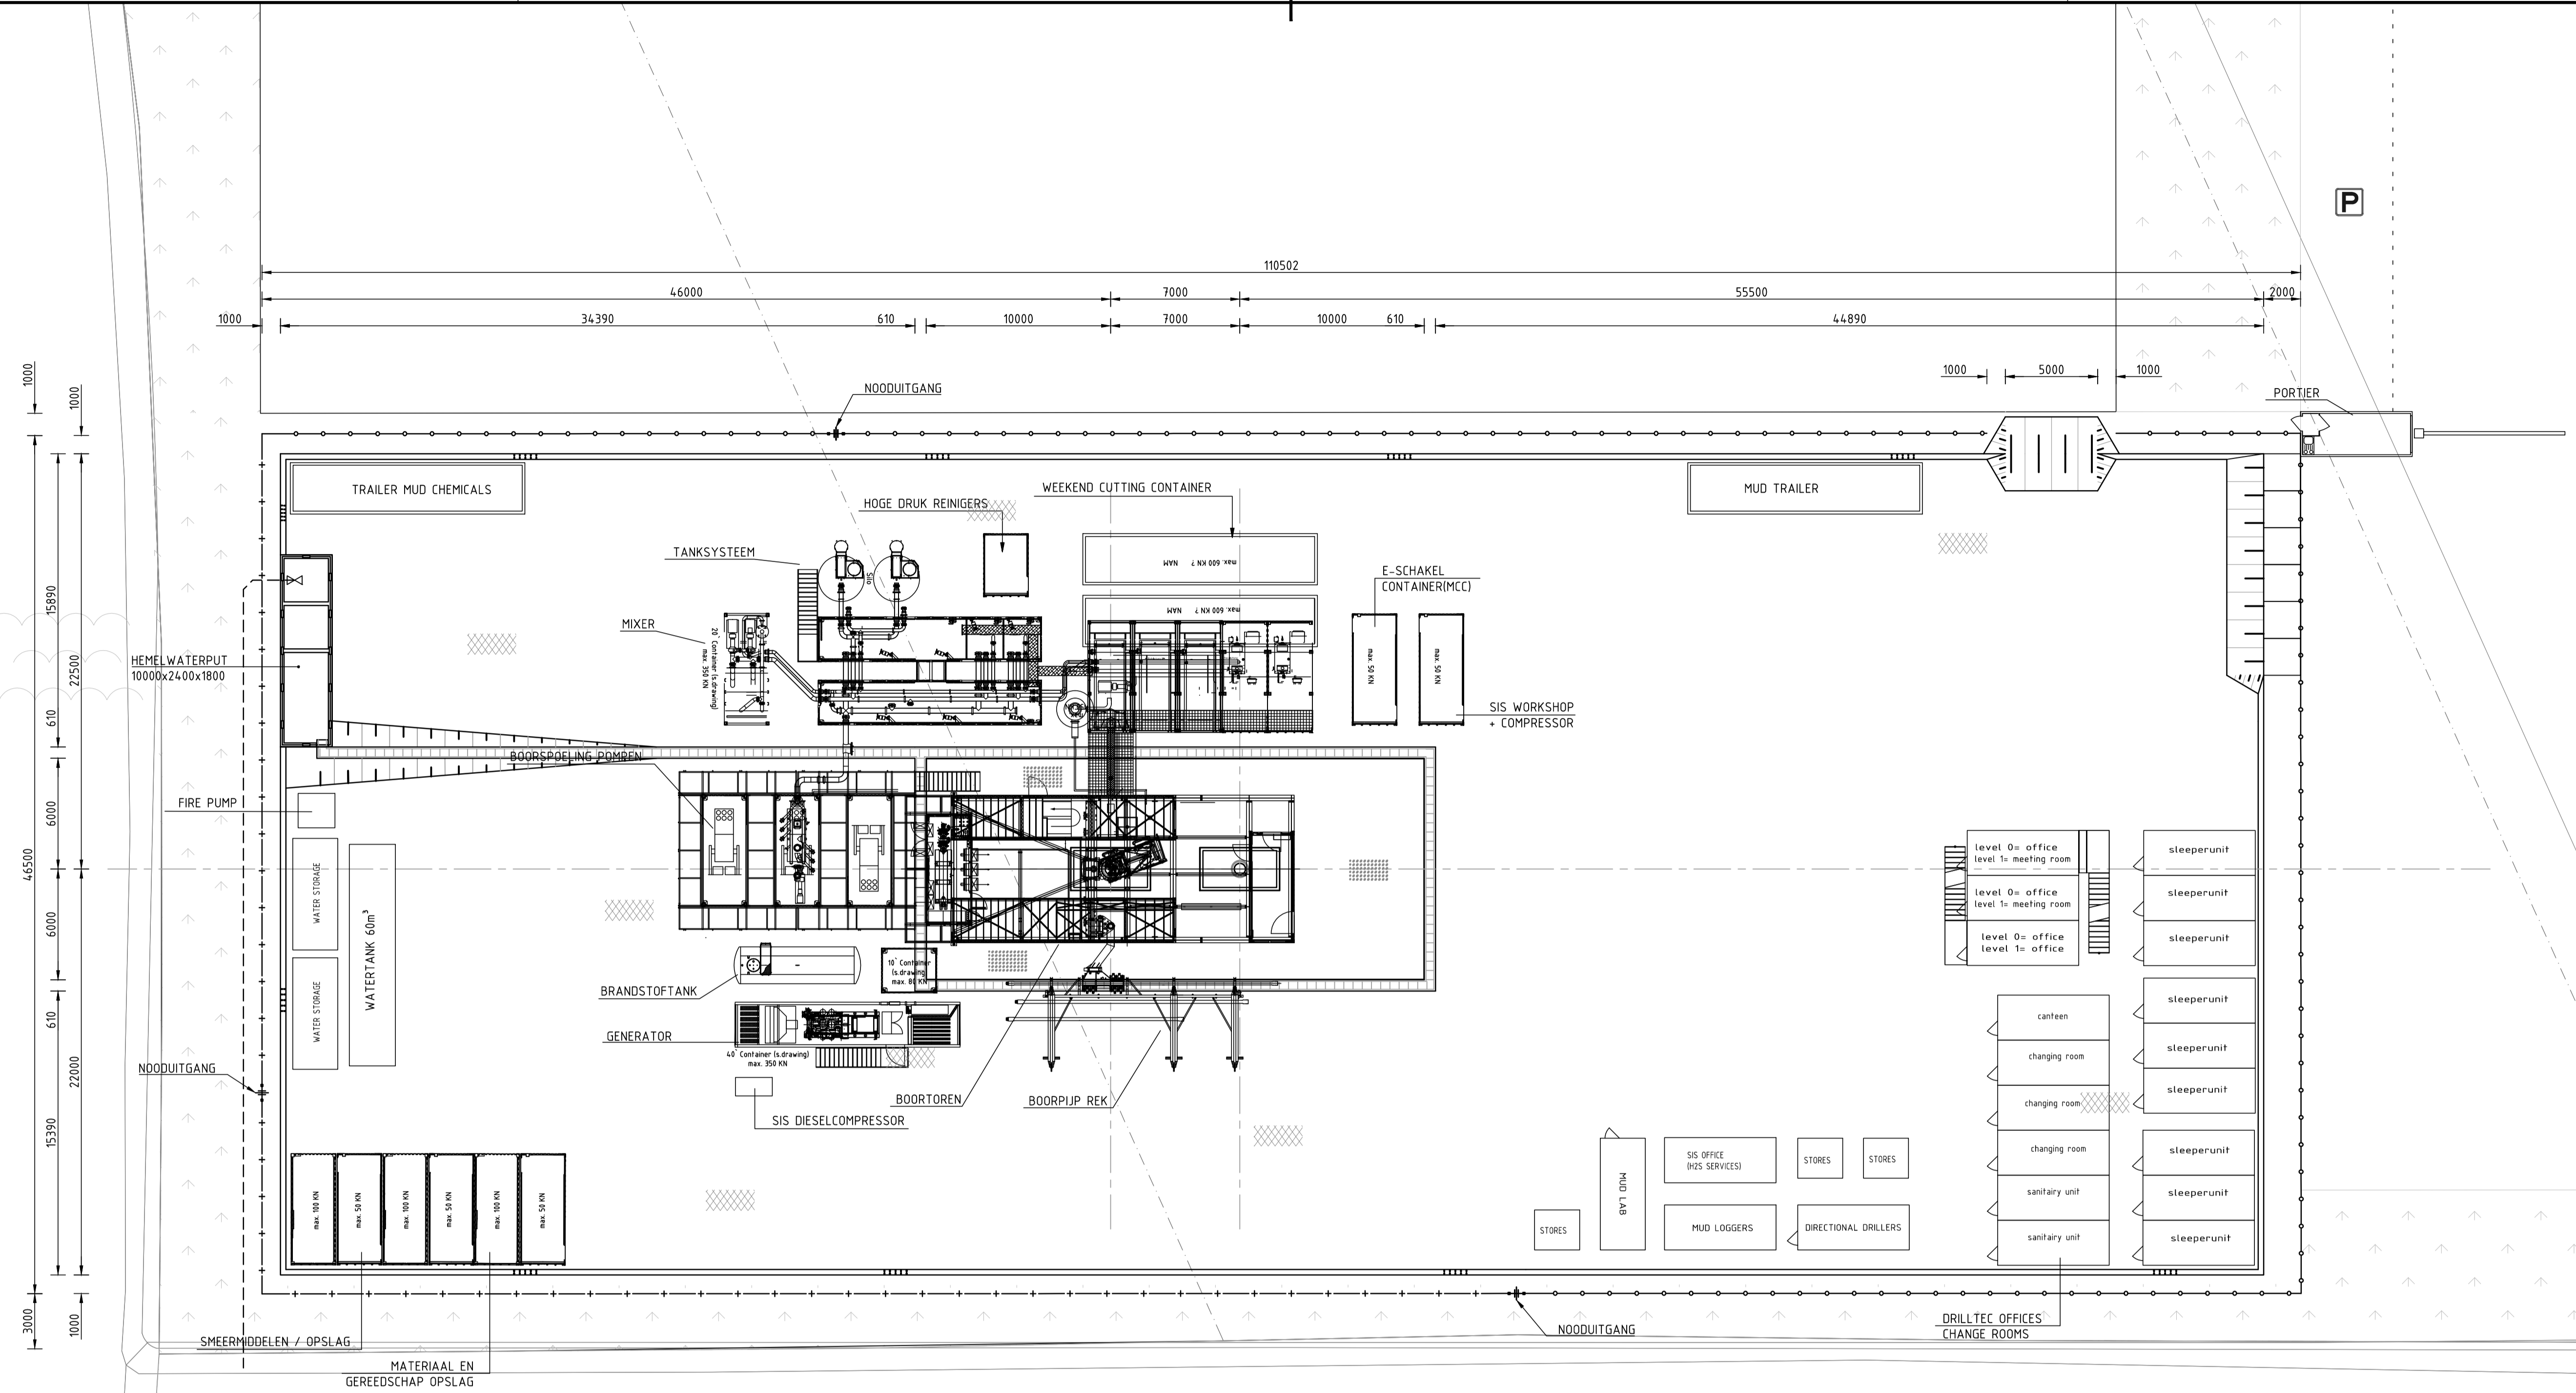

**VERKLARING**

- KADASTRALE PERCEEL NR. (CADASTRAL PLOT)
- KADASTRALE PERCEEL GRENS (CADASTRAL BOUNDARY)
- BEBOUWING (BUILDINGS)
- TIJDELIJK HEKWERK (TEMPORARY FENCE)
- GAASHEKWERK (MESH FENCE)
- ASFALTVERHARDING (ASPHALT PAVEMENT)
- BETONVERHARDING (CONCRETE PAVEMENT)
- INDUSTRIEPLATEN (CONCRETE SLABS)
- GOOT MET ROOSTER (GUTTER WITH GRATING)

**REFERENTIE TEKENINGEN**

- 433519-TS-01 TOPOGRAFISCHE SITUATIE
- 433519-RK-01 RIJROUTEKAART
- 433519-KS-01 KADASTRALE SITUATIE
- 433519-BS-01 BESTAANDE SITUATIE
- 433519-AS-01 ALGEMENE SITUATIE
- 433519-SL-01 SITUATIE BOORLOCATIE
- 433519-SP-01 SITUATIE PRODUCTIELOCATIE
- 433519-EL-01 EQUIPMENT LAYOUT
- 433519-ET-01 AARDING
- 433519-WB-01 WATERBASSIN
- 433519-DD-01 TORENFUNDATIE
- 433519-DD-02 BOORKELDER
- 433519-DD-03 HEMELWATERPUT
- 433519-DD-04 CIVIELE DETAILS

0	2	4	6	8m
---	---	---	---	----

DO	18-09-2018	VOOR AANVRAAG VERGUNNING	HJ
NR		WIJZIGING	GET.

Opdrachtgever: **Hydreco GeoMEC**

Tekenaar: **H. Jansen**

Projectleider: **T.J. Jorritsma**

Projectomschrijving: **Aardwarme Duurzaam Voorre**

Tekeningomschrijving: **Equipment layout**

Tekeningnummer: **433519-EL-01**

Status: **DEFINITIEF**

www.anteagroup.nl

Schaal: **1:200**

Formaat: **A1**

Blad in bladen: **1 IN 1**

Wijz. nr.: **DO**